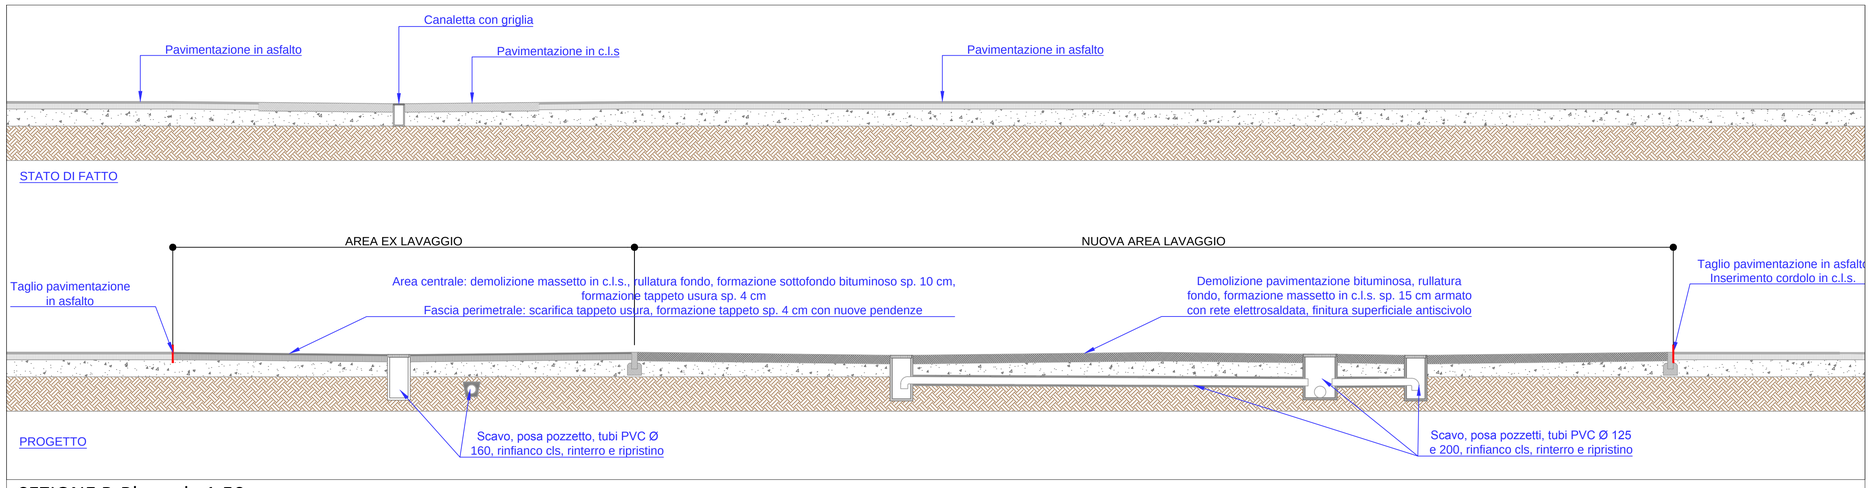

SEZIONE B-B' - scala 1:50

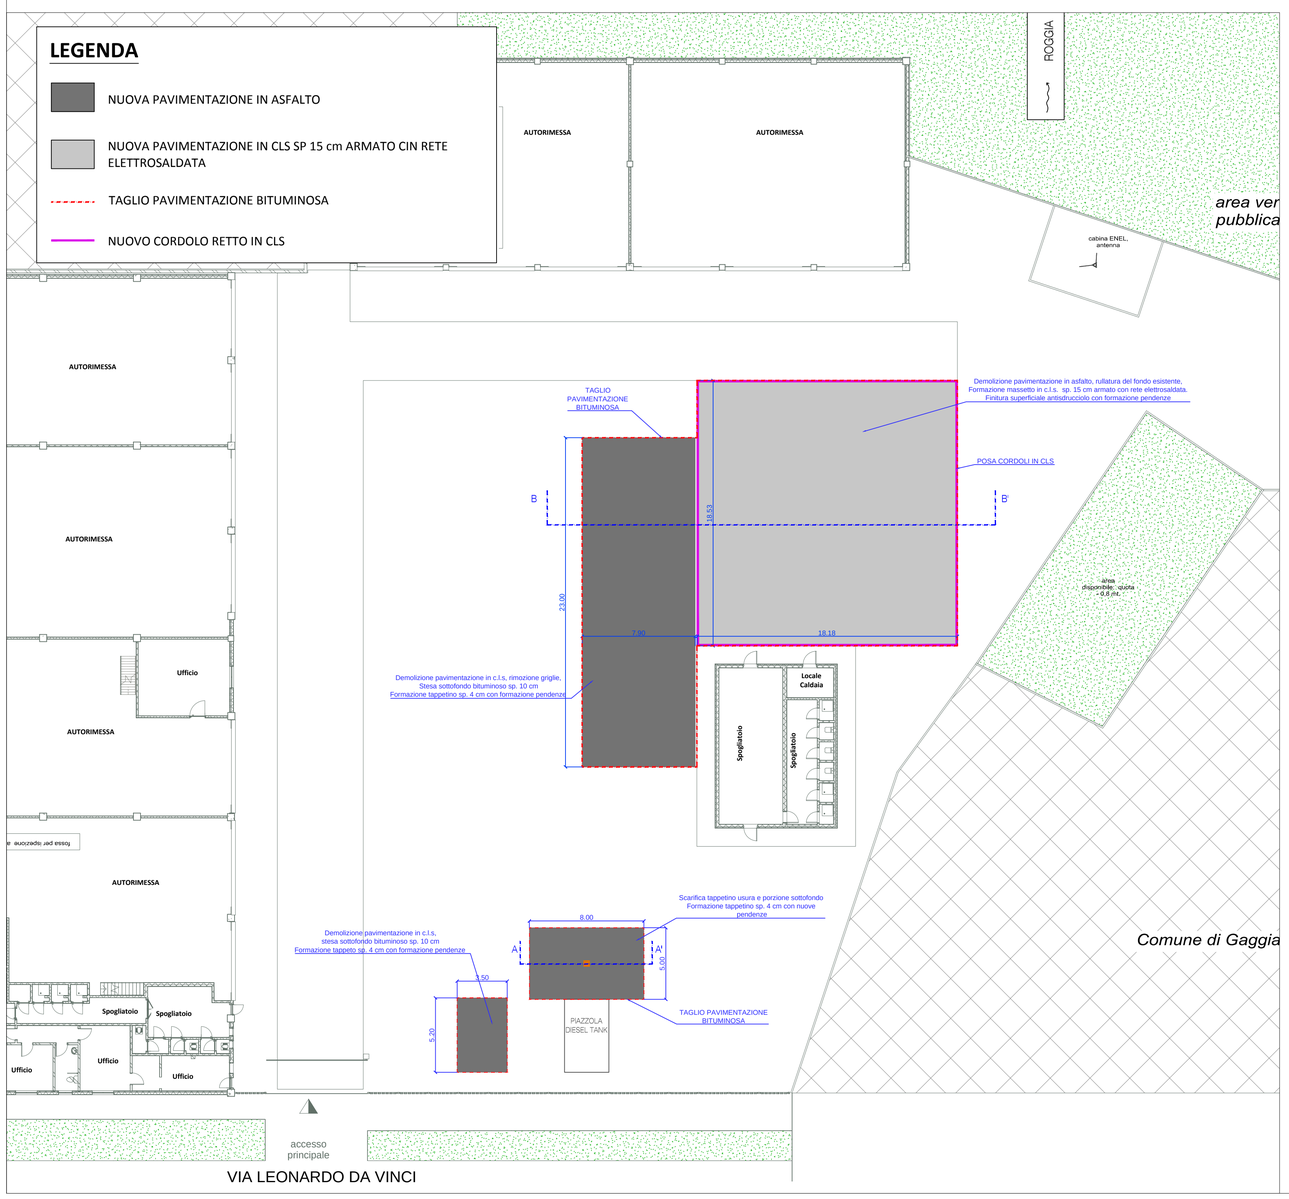

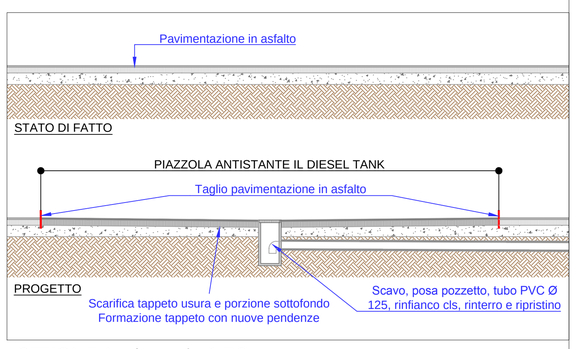

SEZIONE A-A' - scala 1:50

Sasom
www.sasom.it

S.A.S.O.M. s.r.l.
Società Ambiente Sud Ovest Milanese

Via Roma 36, 20083 GAGGIANO (Mi)

ADEGUAMENTO RETE ACQUE METEORICHE E NERE

LOCALIZZAZIONE INTERVENTO

GAGGIANO (MI)
via Leonardo Da Vinci, 19

Tavola 4

OPERE EDILI E PAVIMENTAZIONI
PIANTA E SEZIONI

MONTIERI MACCHI
Architettura Mobilità sostenibile Ingegneria

Arch. Montieri Valerio
con
Arch. Guastamacchia Emilio
Ing. Macchi Emma
Via Senato, 45
20121 MILANO

scala
1:200 - 1:50

LUGLIO 2016